
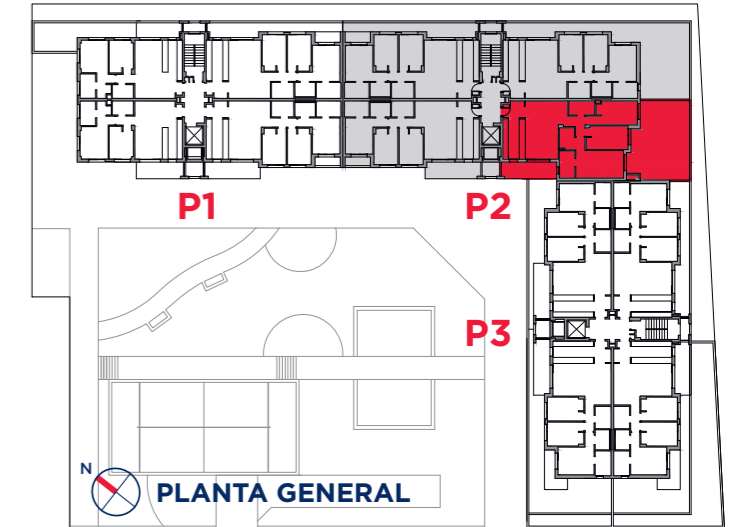


58 VIVIENDAS PROTEGIDAS PARA JÓVENES Y FAMILIAS VJ/VPLF

PORTAL 2
PLANTA 1ª - C

AGORA[®]
VILLAS NORTE

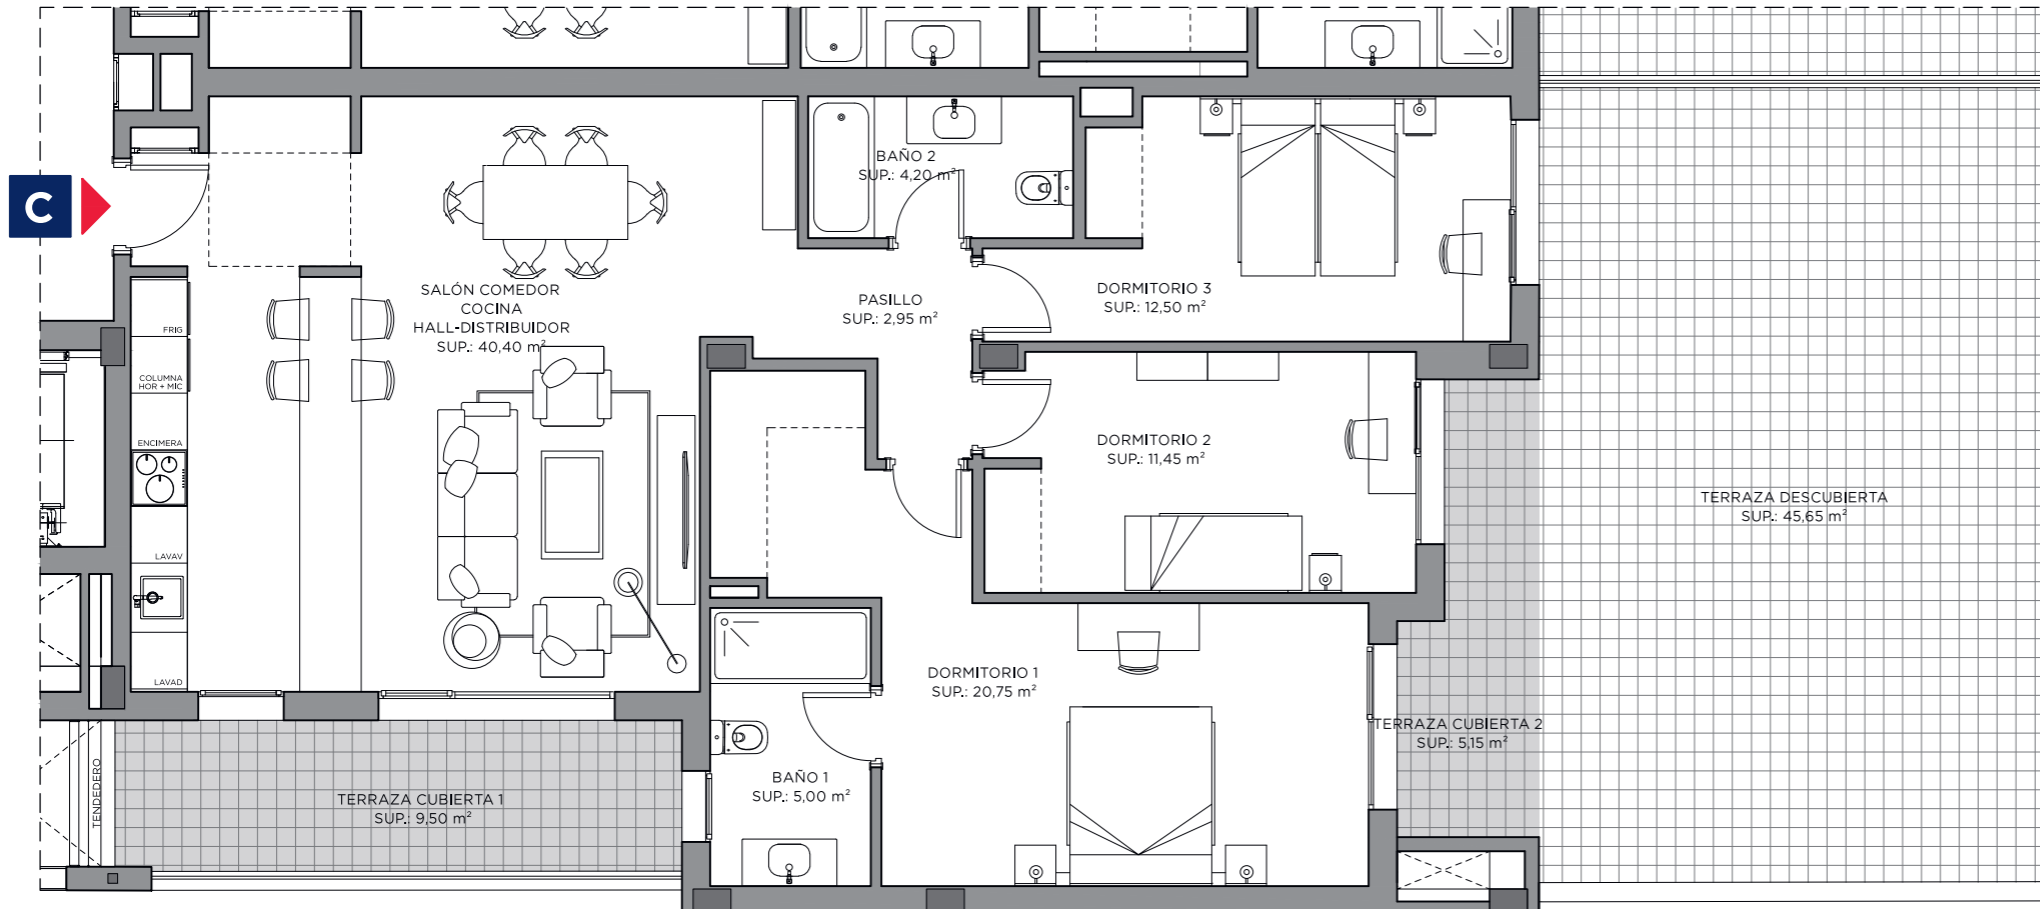

SUPERFICIE ÚTIL	
HALL - SALÓN - COMEDOR - COCINA	40,40 m ²
DORMITORIO 1	20,75 m ²
BAÑO 1	5,00 m ²
DORMITORIO 2	11,45 m ²
DORMITORIO 3	12,50 m ²
BAÑO 2	4,20 m ²
PASILLO	2,95 m ²
SUPERFICIE ÚTIL VIVIENDA	97,25 m²
SUPERFICIE ÚTIL TERRAZA CUBIERTA	14,65 m²
TOTAL SUPERFICIE ÚTIL VIVIENDA	111,90 m²
SUPERFICIE ÚTIL TERRAZA DESCUBIERTA*	45,65 m²

SUPERFICIE CONSTRUIDA	
SUPERFICIE CONSTRUIDA VIVIENDA CON P.P. ELEMENTOS COMUNES	140,09 m ²
SUPERFICIE CONSTRUIDA TERRAZA CUBIERTA	16,54 m ²
TOTAL SUPERFICIE CONSTRUIDA VIVIENDA	156,63 m²
SUP. CONSTRUIDA TERRAZA DESCUBIERTA*	51,53 m²

SUPERFICIE ÚTIL COMPUTABLE VPLF	
SUPERFICIE ÚTIL VIVIENDA	97,25 m ²
SUPERFICIE ÚTIL TERRAZA CUBIERTA	9,72 m ²
TOTAL SUPERFICIE VIVIENDA VPLF	106,97 m²

* Esta superficie es un elemento común de uso y disfrute privativo

BIENVENIDO A TU NUEVA CASA

Advertencia legal: La información que se muestra a continuación ha sido elaborada a partir del Proyecto Básico del Edificio y puede sufrir modificaciones por exigencias técnicas, ajustándose en todo caso en el Proyecto de Ejecución. Las superficies son aproximadas. No se incluye mobiliario en ningún caso, siendo el que figura meramente decorativo. Toda la información referida en el RD 515/89 de 21 de abril, y en la normativa de regulación autonómica, está a su disposición en nuestras oficinas.



FICHA TIPO 3-C-1_P2
VERSIÓN 2 / JULIO 2021

VIVIENDA TIPO 3 VPLF

VN VILLAS NORTE
REAL ESTATE S.L.[®]