
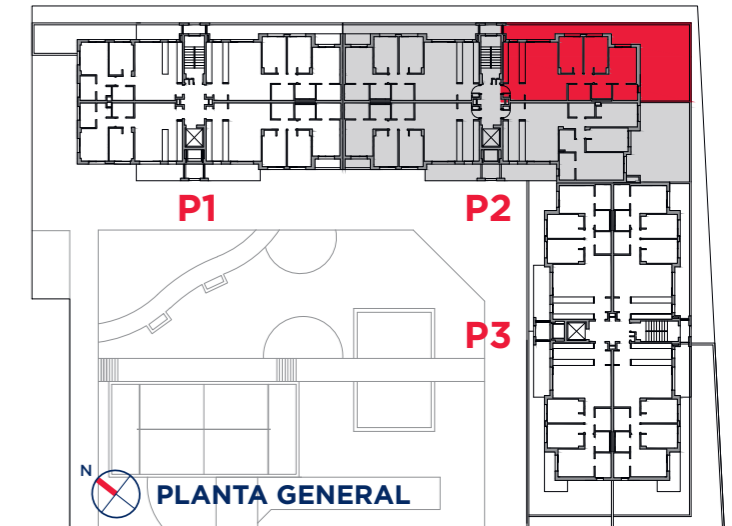


58 VIVIENDAS PROTEGIDAS PARA JÓVENES Y FAMILIAS VJ/VPLF

PORTAL 2
PLANTA 1ª - D

AGORA[®]
VILLAS NORTE

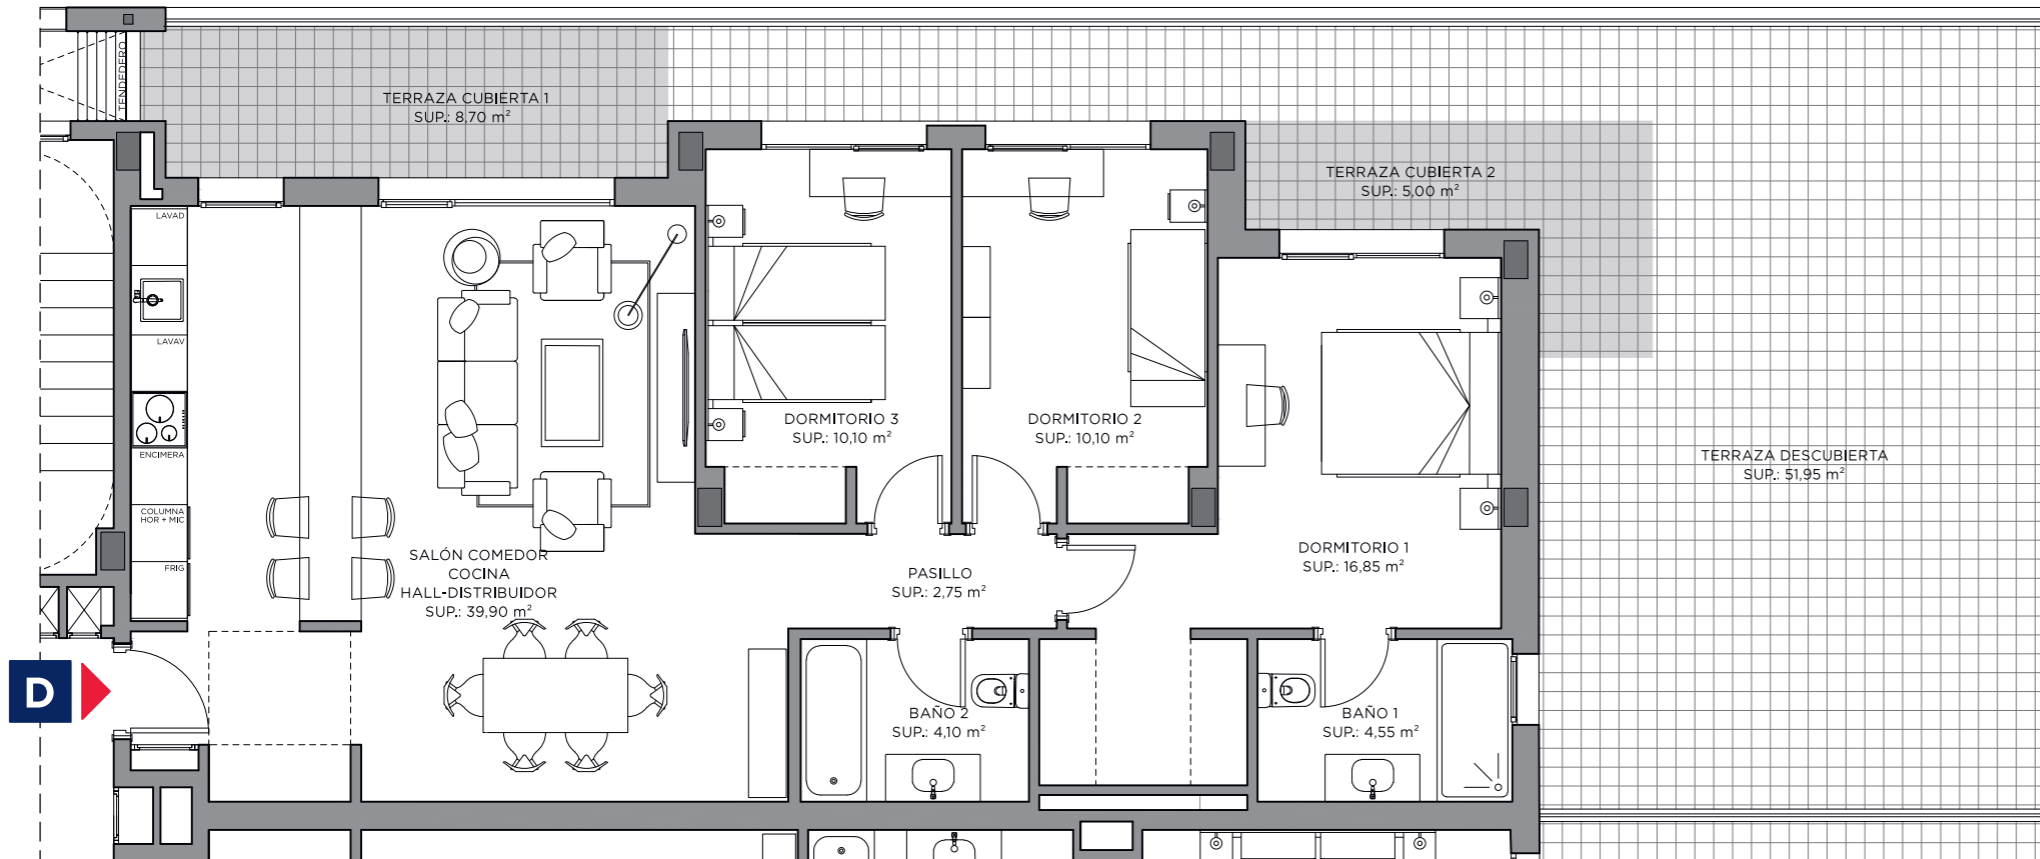

SUPERFICIE ÚTIL

HALL - SALÓN - COMEDOR - COCINA	39,90 m ²
DORMITORIO 1	16,85 m ²
BAÑO 1	4,55 m ²
DORMITORIO 2	10,10 m ²
DORMITORIO 3	10,10 m ²
BAÑO 2	4,10 m ²
PASILLO	2,75 m ²
SUPERFICIE ÚTIL VIVIENDA	88,35 m²
SUPERFICIE ÚTIL TERRAZA CUBIERTA	13,70 m²
TOTAL SUPERFICIE ÚTIL VIVIENDA	102,05 m²
SUPERFICIE ÚTIL TERRAZA DESCUBIERTA*	51,95 m²

SUPERFICIE CONSTRUIDA

SUPERFICIE CONSTRUIDA VIVIENDA CON P.P. ELEMENTOS COMUNES	127,27 m ²
SUPERFICIE CONSTRUIDA TERRAZA CUBIERTA	15,46 m ²
TOTAL SUPERFICIE CONSTRUIDA VIVIENDA	142,73 m²
SUP. CONSTRUIDA TERRAZA DESCUBIERTA*	58,64 m²

SUPERFICIE ÚTIL COMPUTABLE VPLF

SUPERFICIE ÚTIL VIVIENDA	88,35 m ²
SUPERFICIE ÚTIL TERRAZA CUBIERTA	8,45 m ²
TOTAL SUPERFICIE VIVIENDA VPLF	96,80 m²

* Esta superficie es un elemento común de uso y disfrute privativo

BIENVENIDO A TU NUEVA CASA

Advertencia legal: La información que se muestra a continuación ha sido elaborada a partir del Proyecto Básico del Edificio y puede sufrir modificaciones por exigencias técnicas, ajustándose en todo caso en el Proyecto de Ejecución. Las superficies son aproximadas. No se incluye mobiliario en ningún caso, siendo el que figura meramente decorativo. Toda la información referida en el RD 515/89 de 21 de abril, y en la normativa de regulación autonómica, está a su disposición en nuestras oficinas.



FICHA TIPO 2E-D_1_P2
VERSIÓN 2 / JULIO 2021

VIVIENDA TIPO 2E VPLF

VN **VILLAS NORTE
REAL ESTATE S.L.**[®]