
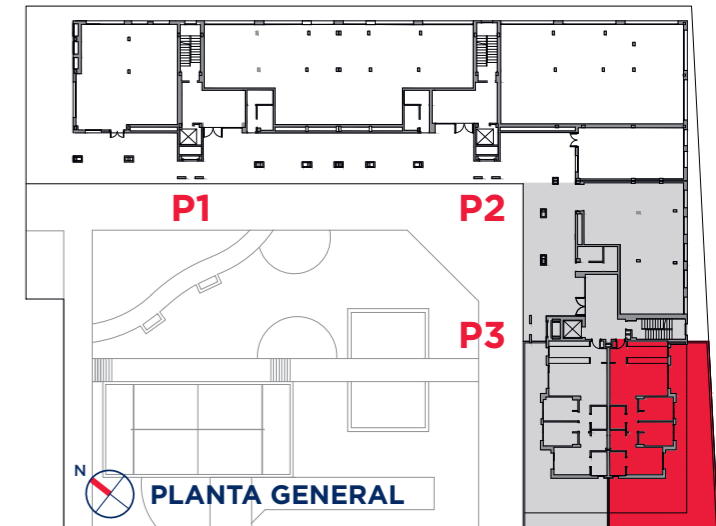


58 VIVIENDAS PROTEGIDAS PARA JÓVENES Y FAMILIAS VJ/VPLF

PORTAL 3
PLANTA BAJA - B (ADAPTADA)

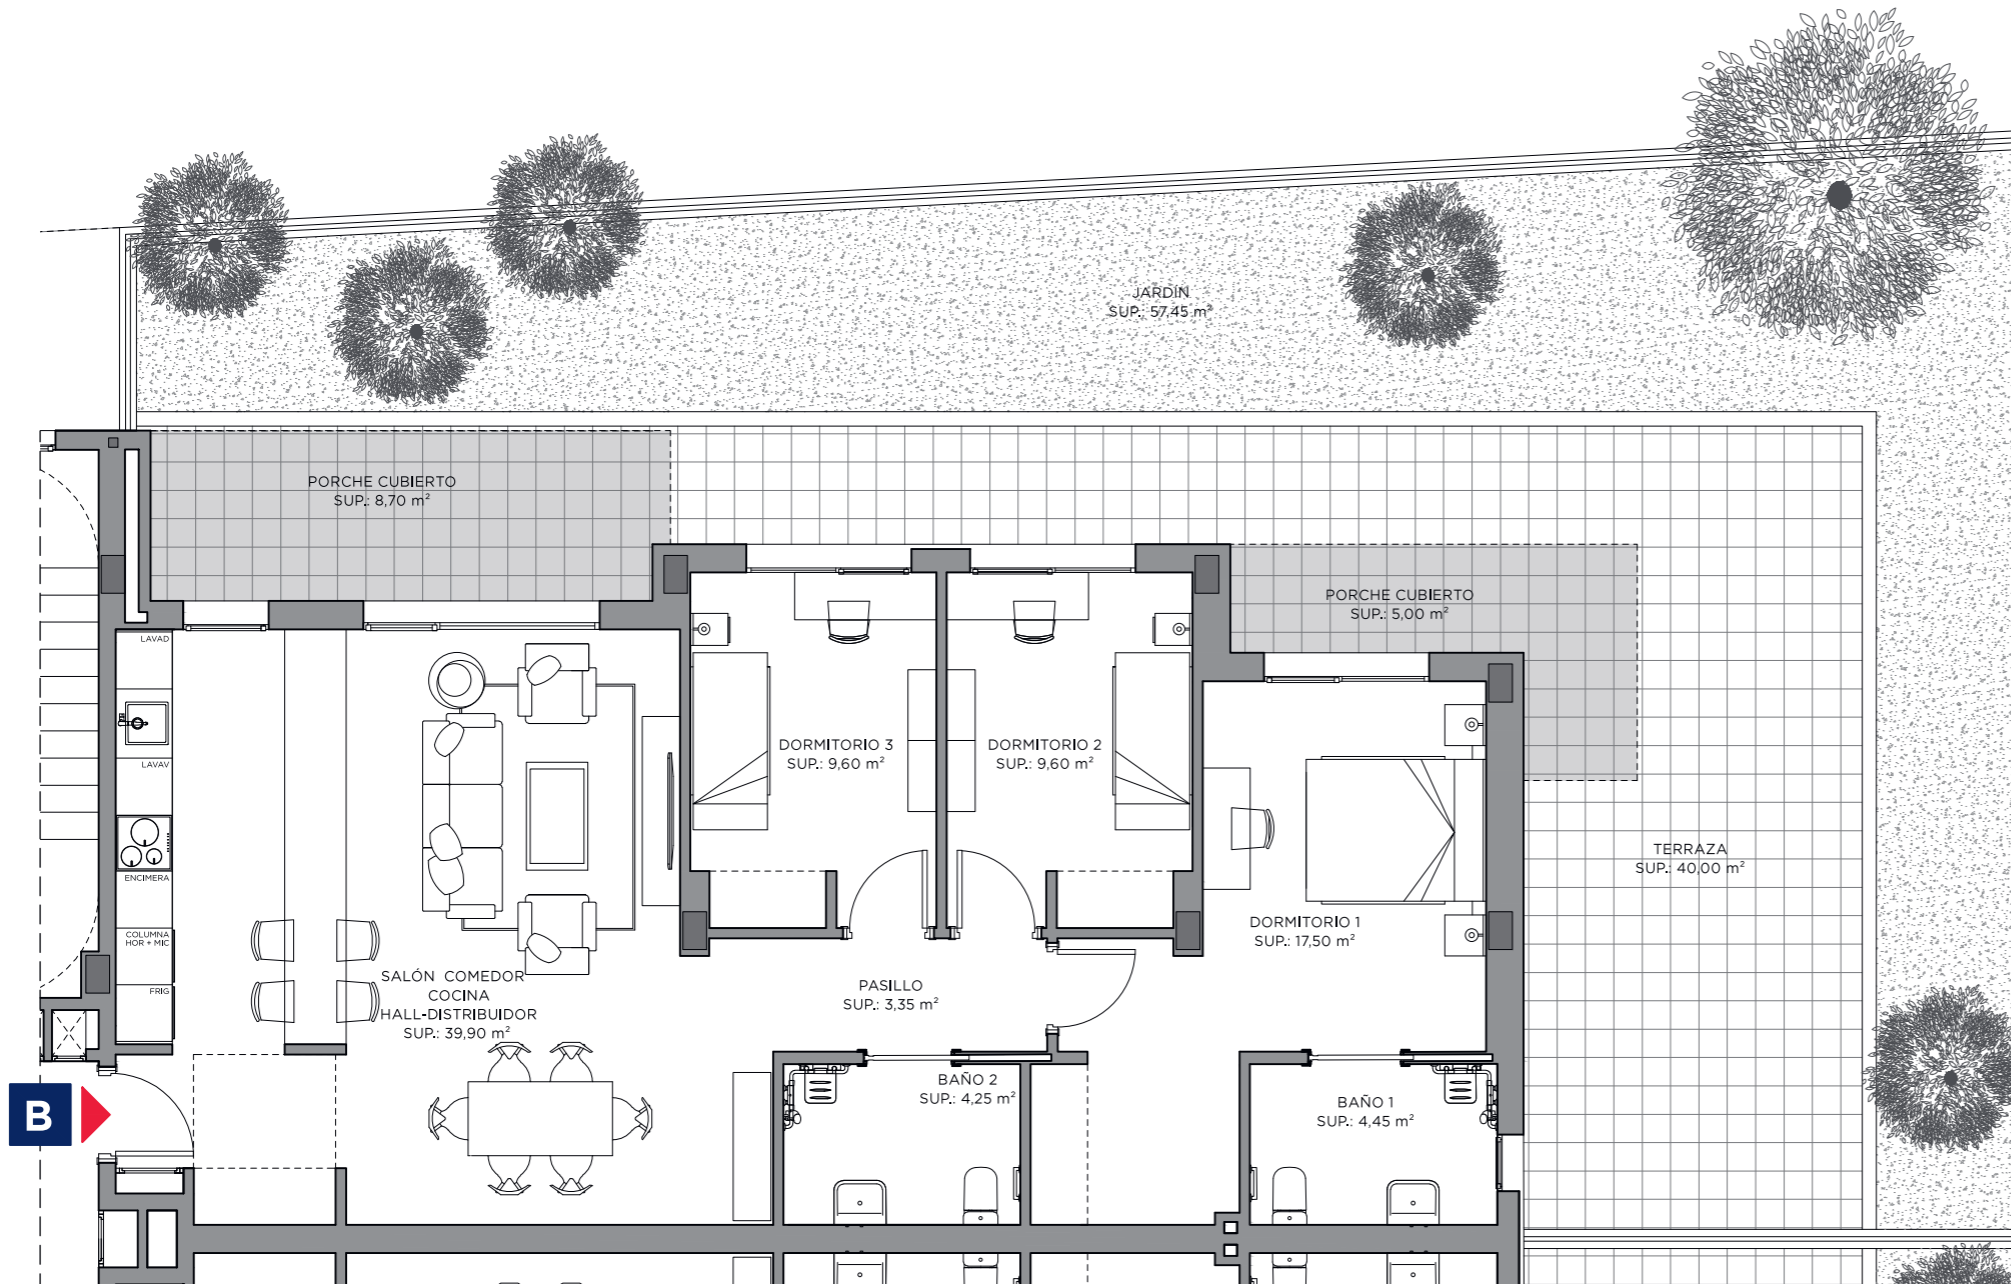

SUPERFICIE ÚTIL	
HALL - SALÓN - COMEDOR - COCINA	39,90 m ²
DORMITORIO 1	17,50 m ²
BAÑO 1	4,45 m ²
DORMITORIO 2	9,60 m ²
DORMITORIO 3	9,60 m ²
BAÑO 2	4,25 m ²
PASILLO	3,35 m ²
SUPERFICIE ÚTIL VIVIENDA	88,65 m²
SUPERFICIE ÚTIL PORCHE CUBIERTO	13,70 m²
TOTAL SUPERFICIE ÚTIL VIVIENDA	102,35 m²
SUPERFICIE ÚTIL TERRAZA DESCUBIERTA*	40,00 m²
SUPERFICIE ÚTIL JARDÍN	57,45 m²

SUPERFICIE CONSTRUIDA	
SUPERFICIE CONSTRUIDA VIVIENDA CON P.P. ELEMENTOS COMUNES	127,70 m ²
SUP. CONSTRUIDA PORCHE CUBIERTO	13,70 m ²
TOTAL SUPERFICIE CONSTRUIDA VIVIENDA	141,40 m²
SUP. CONSTRUIDA TERRAZA DESCUBIERTA*	40,00 m²
SUPERFICIE CONSTRUIDA JARDÍN	57,45 m²

SUPERFICIE ÚTIL COMPUTABLE VPLF	
SUPERFICIE ÚTIL VIVIENDA	88,65 m ²
SUPERFICIE ÚTIL TERRAZA CUBIERTA	8,45 m ²
TOTAL SUPERFICIE VIVIENDA VPLF	97,10 m²

* Esta superficie es un elemento común de uso y disfrute privativo

BIENVENIDO A TU NUEVA CASA

Advertencia legal: La información que se muestra a continuación ha sido elaborada a partir del Proyecto Básico del Edificio y puede sufrir modificaciones por exigencias técnicas, ajustándose en todo caso en el Proyecto de Ejecución. Las superficies son aproximadas. No se incluye mobiliario en ningún caso, siendo el que figura meramente decorativo. Toda la información referida en el RD 515/89 de 21 de abril, y en la normativa de regulación autonómica, está a su disposición en nuestras oficinas.



FICHA TIPO 8-B_P3
VERSIÓN 2 / JULIO 2021

VIVIENDA TIPO 8 VPLF

